KAIKKI MITAT TARKISTETTAVA RAKENNUSPAIKALLA !

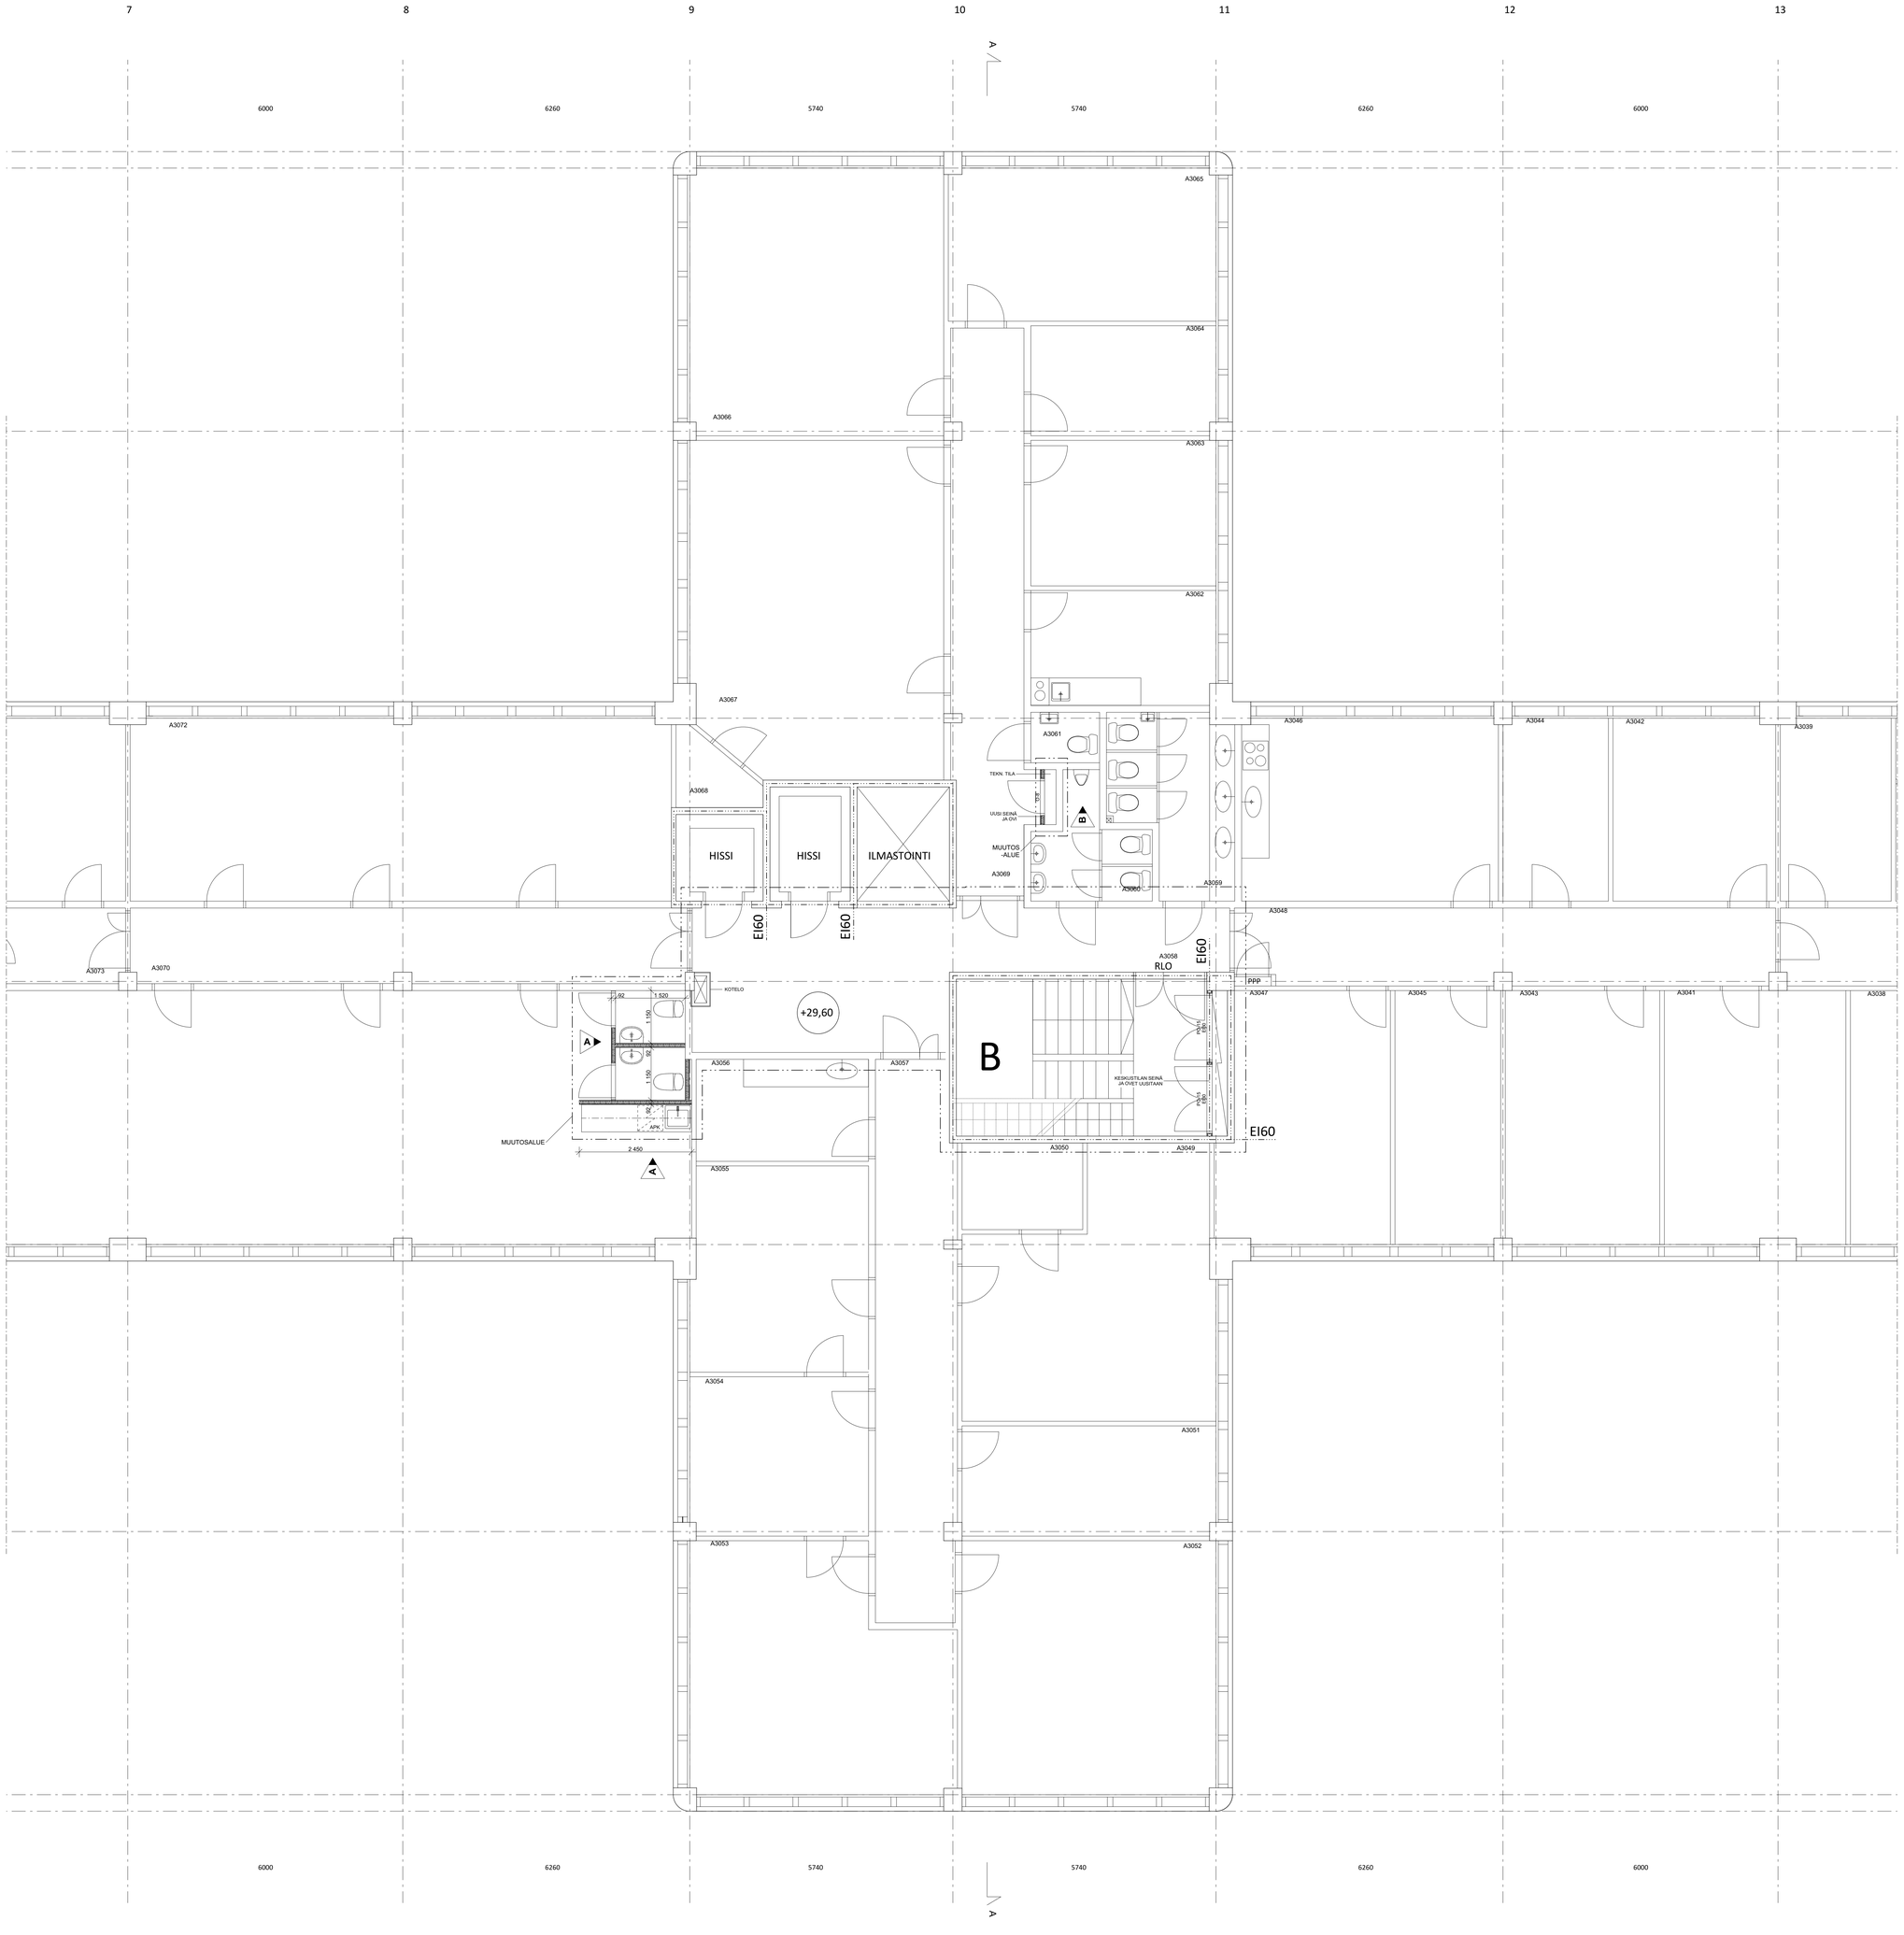

A	Merkitty miesten wc-tilaan olemassa oleva urinaali.	JK		6.8.2018
A	Päivitetty osakastilamuutos; EP-logistics Oy, Wc- ja keittotilan lisäys.	JK		13.6.2018

Tunnus Lukum. Muutos Suunn. Pirt. Päiväys

K.osa/Kylä: Haaga	Kortteli/Tila: 29104	Tontti/Rn:o: 9	Viranomaisen arkistoinnimerkintöjä varten
Rakennusvaiheen/pide: Muutos			Piirustuslaji: Työpiirustus — Jukka.fr:o
Rakennuskohteen nimi ja osoite: HAAGAN TOIMISTORISTIKKO OY, Nuijamiestentie 5, 00320, Helsinki			Piirustuksen sisältö: POHJAPIIRUSTUS, 3. KRS, PRH B — Mittakaavat: 1:50
Suunnittelijan nimi, päiväys ja allekirjoitus: Arkkitehtitoimisto Jukka Turtiainen Oy, 13.6.2018, Jukka Turtiainen			Suunnittelulaja, työn numero ja piirustuksen numero: ARK 414 AR414-117 — Muutos: B

HTC Santa Maria, Tammasaarenkatu 5
00180 Helsinki
09-4355 320
etunimi.sukunimi@arkturtiainen.fi