


ONKO HUONEISTOJEN
35 JA 34 VÄLISSÄ SEINÄ?

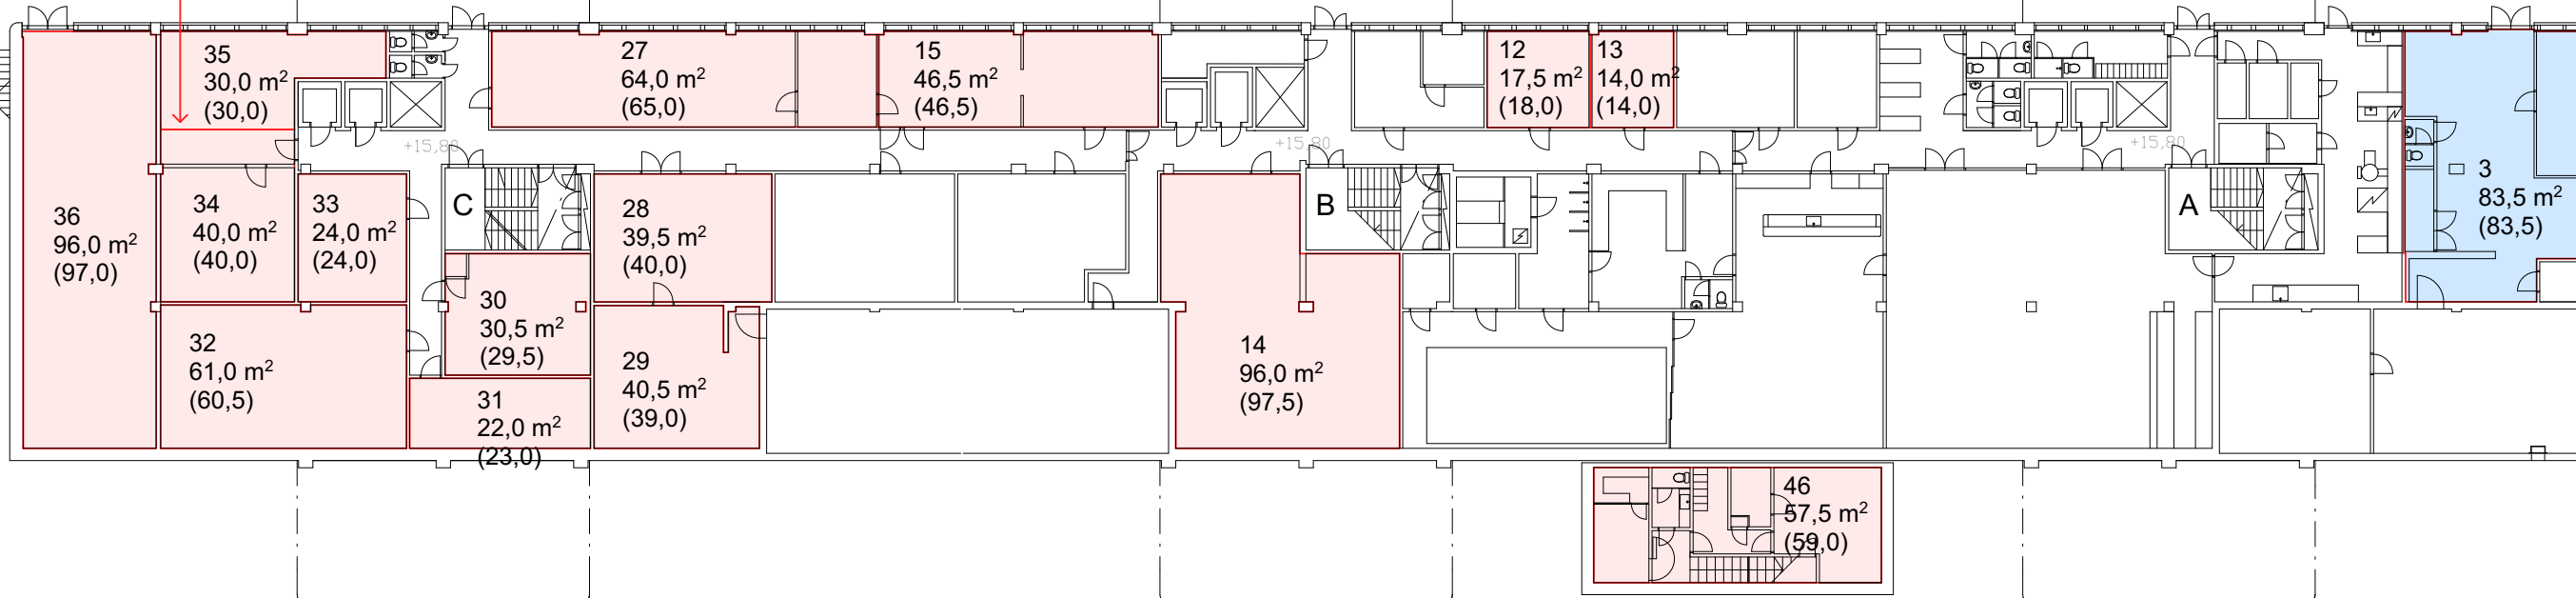

1
17,5 m²
(15,0)

OSAKKAAN HALLINNASSA OLEVA HUONEISTO,
NRO, PINTA-ALA JA (HUONEISTOLUETTELON MUKAINEN PINTA-ALA)


1
17,5 m²
(15,0)

YHTIÖN HALLINNASSA OLEVA HUONEISTO,
NRO, PINTA-ALA JA (HUONEISTOLUETTELON MUKAINEN PINTA-ALA)

1
17,5 m²


HUONEISTOIHIN SISÄLTYVÄ YHTEISKÄYTTÖTILA,
NRO, PINTA-ALA

KIINTEISTÖN TILAT, VÄRJÄÄMÄTTÖMÄT ALUEET

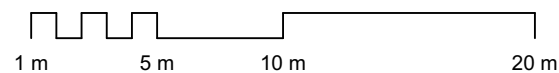

HUOM. PINTA-ALAT MITATTU PIIRUSTUKSISTA JA ESITETTY 0,5 m² TARKKUUDELLA

1:300

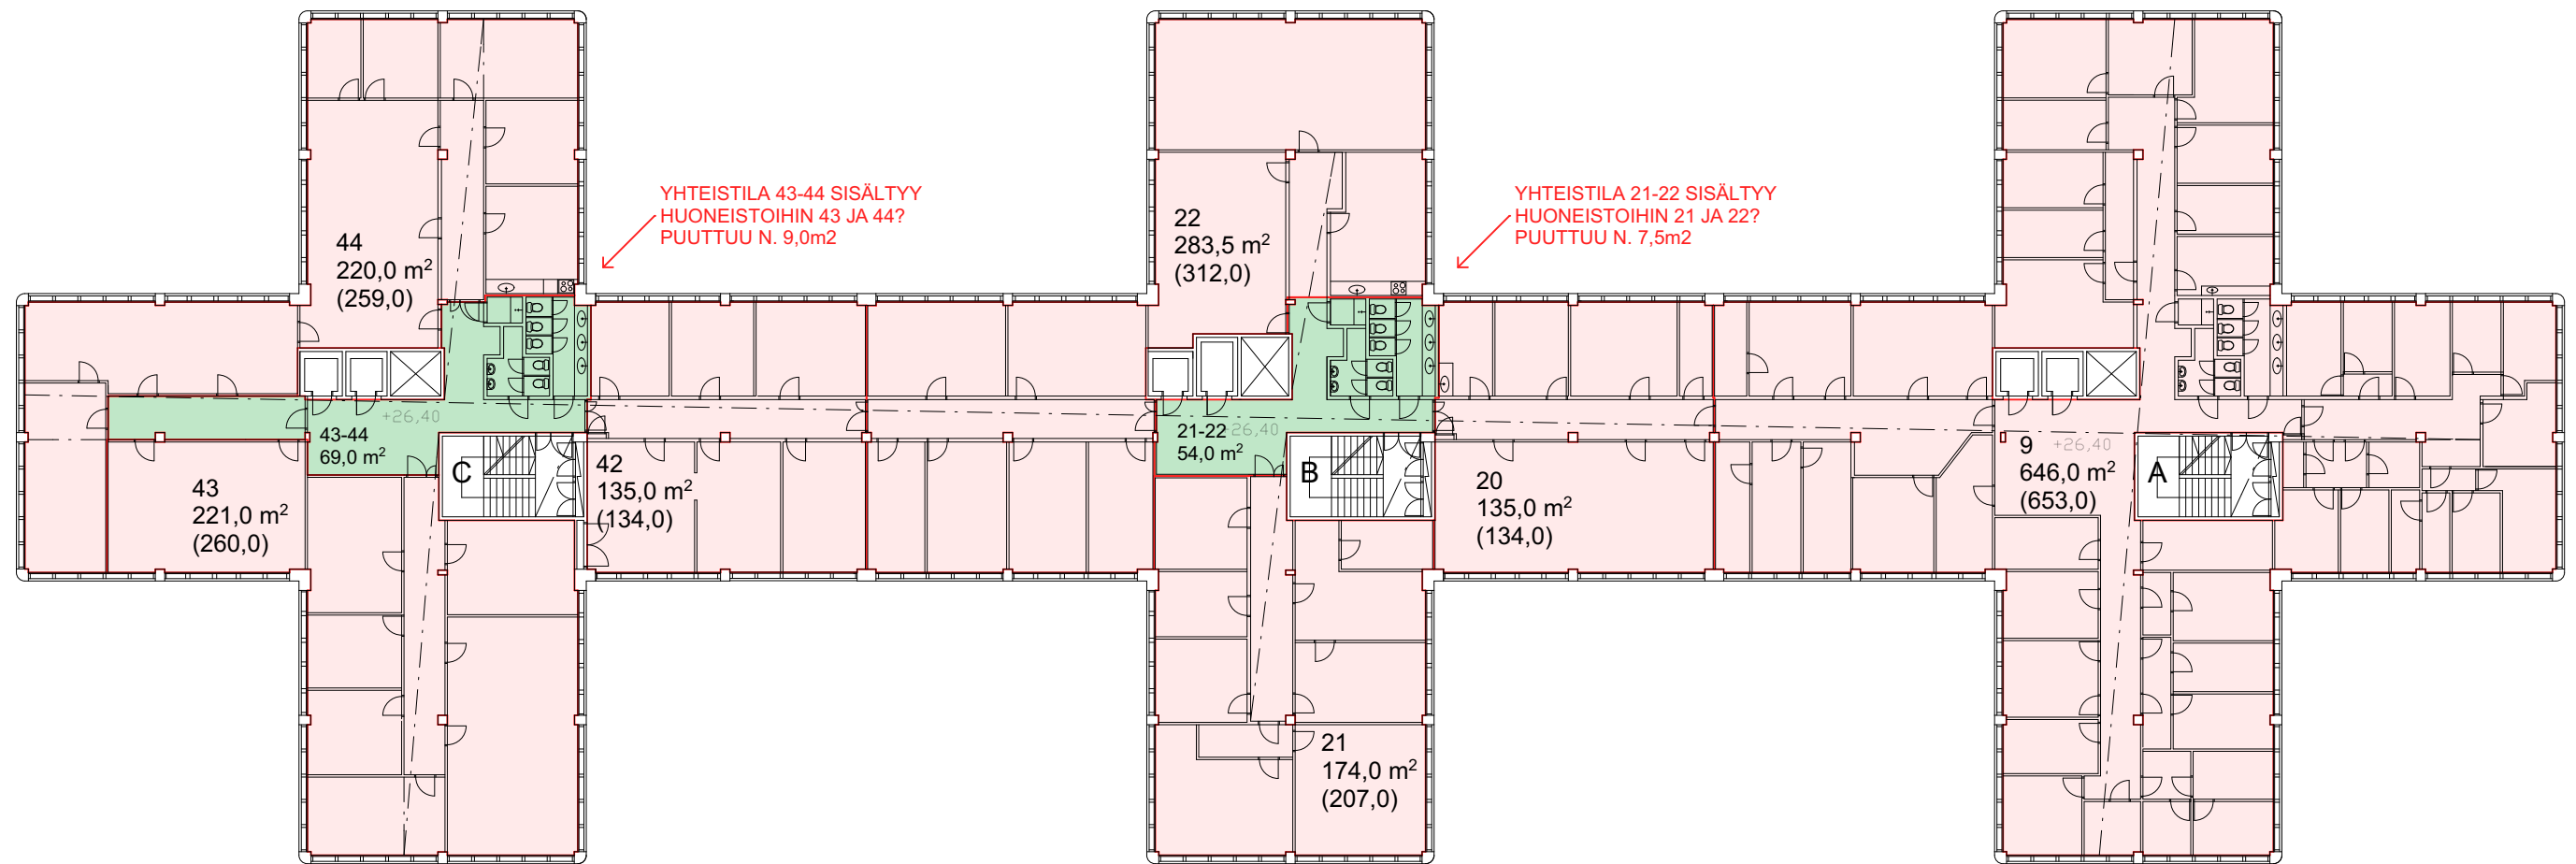


1
17,5 m²
(15,0) OSAKKAAN HALLINNASSA OLEVA HUONEISTO,
NRO, PINTA-ALA JA (HUONEISTOLUETTELON MUKAINEN PINTA-ALA)

1
17,5 m²
(15,0) YHTIÖN HALLINNASSA OLEVA HUONEISTO,
NRO, PINTA-ALA JA (HUONEISTOLUETTELON MUKAINEN PINTA-ALA)

1
17,5 m² HUONEISTOIHIN SISÄLTYVÄ YHTEISKÄYTTÖTILA,
NRO, PINTA-ALA

KIINTEISTÖN TILAT, VÄRJÄÄMÄTTÖMÄT ALUEET

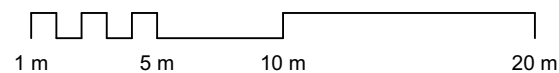

HUOM. PINTA-ALAT MITATTU PIIRUSTUKSISTA JA ESITETTY 0,5 m² TARKKUUDELLA

1:300