

7

8

9


10

11

12

13

KAIKKI MITAT TARKISTETTAVARAKENNUSPAIKALLA!

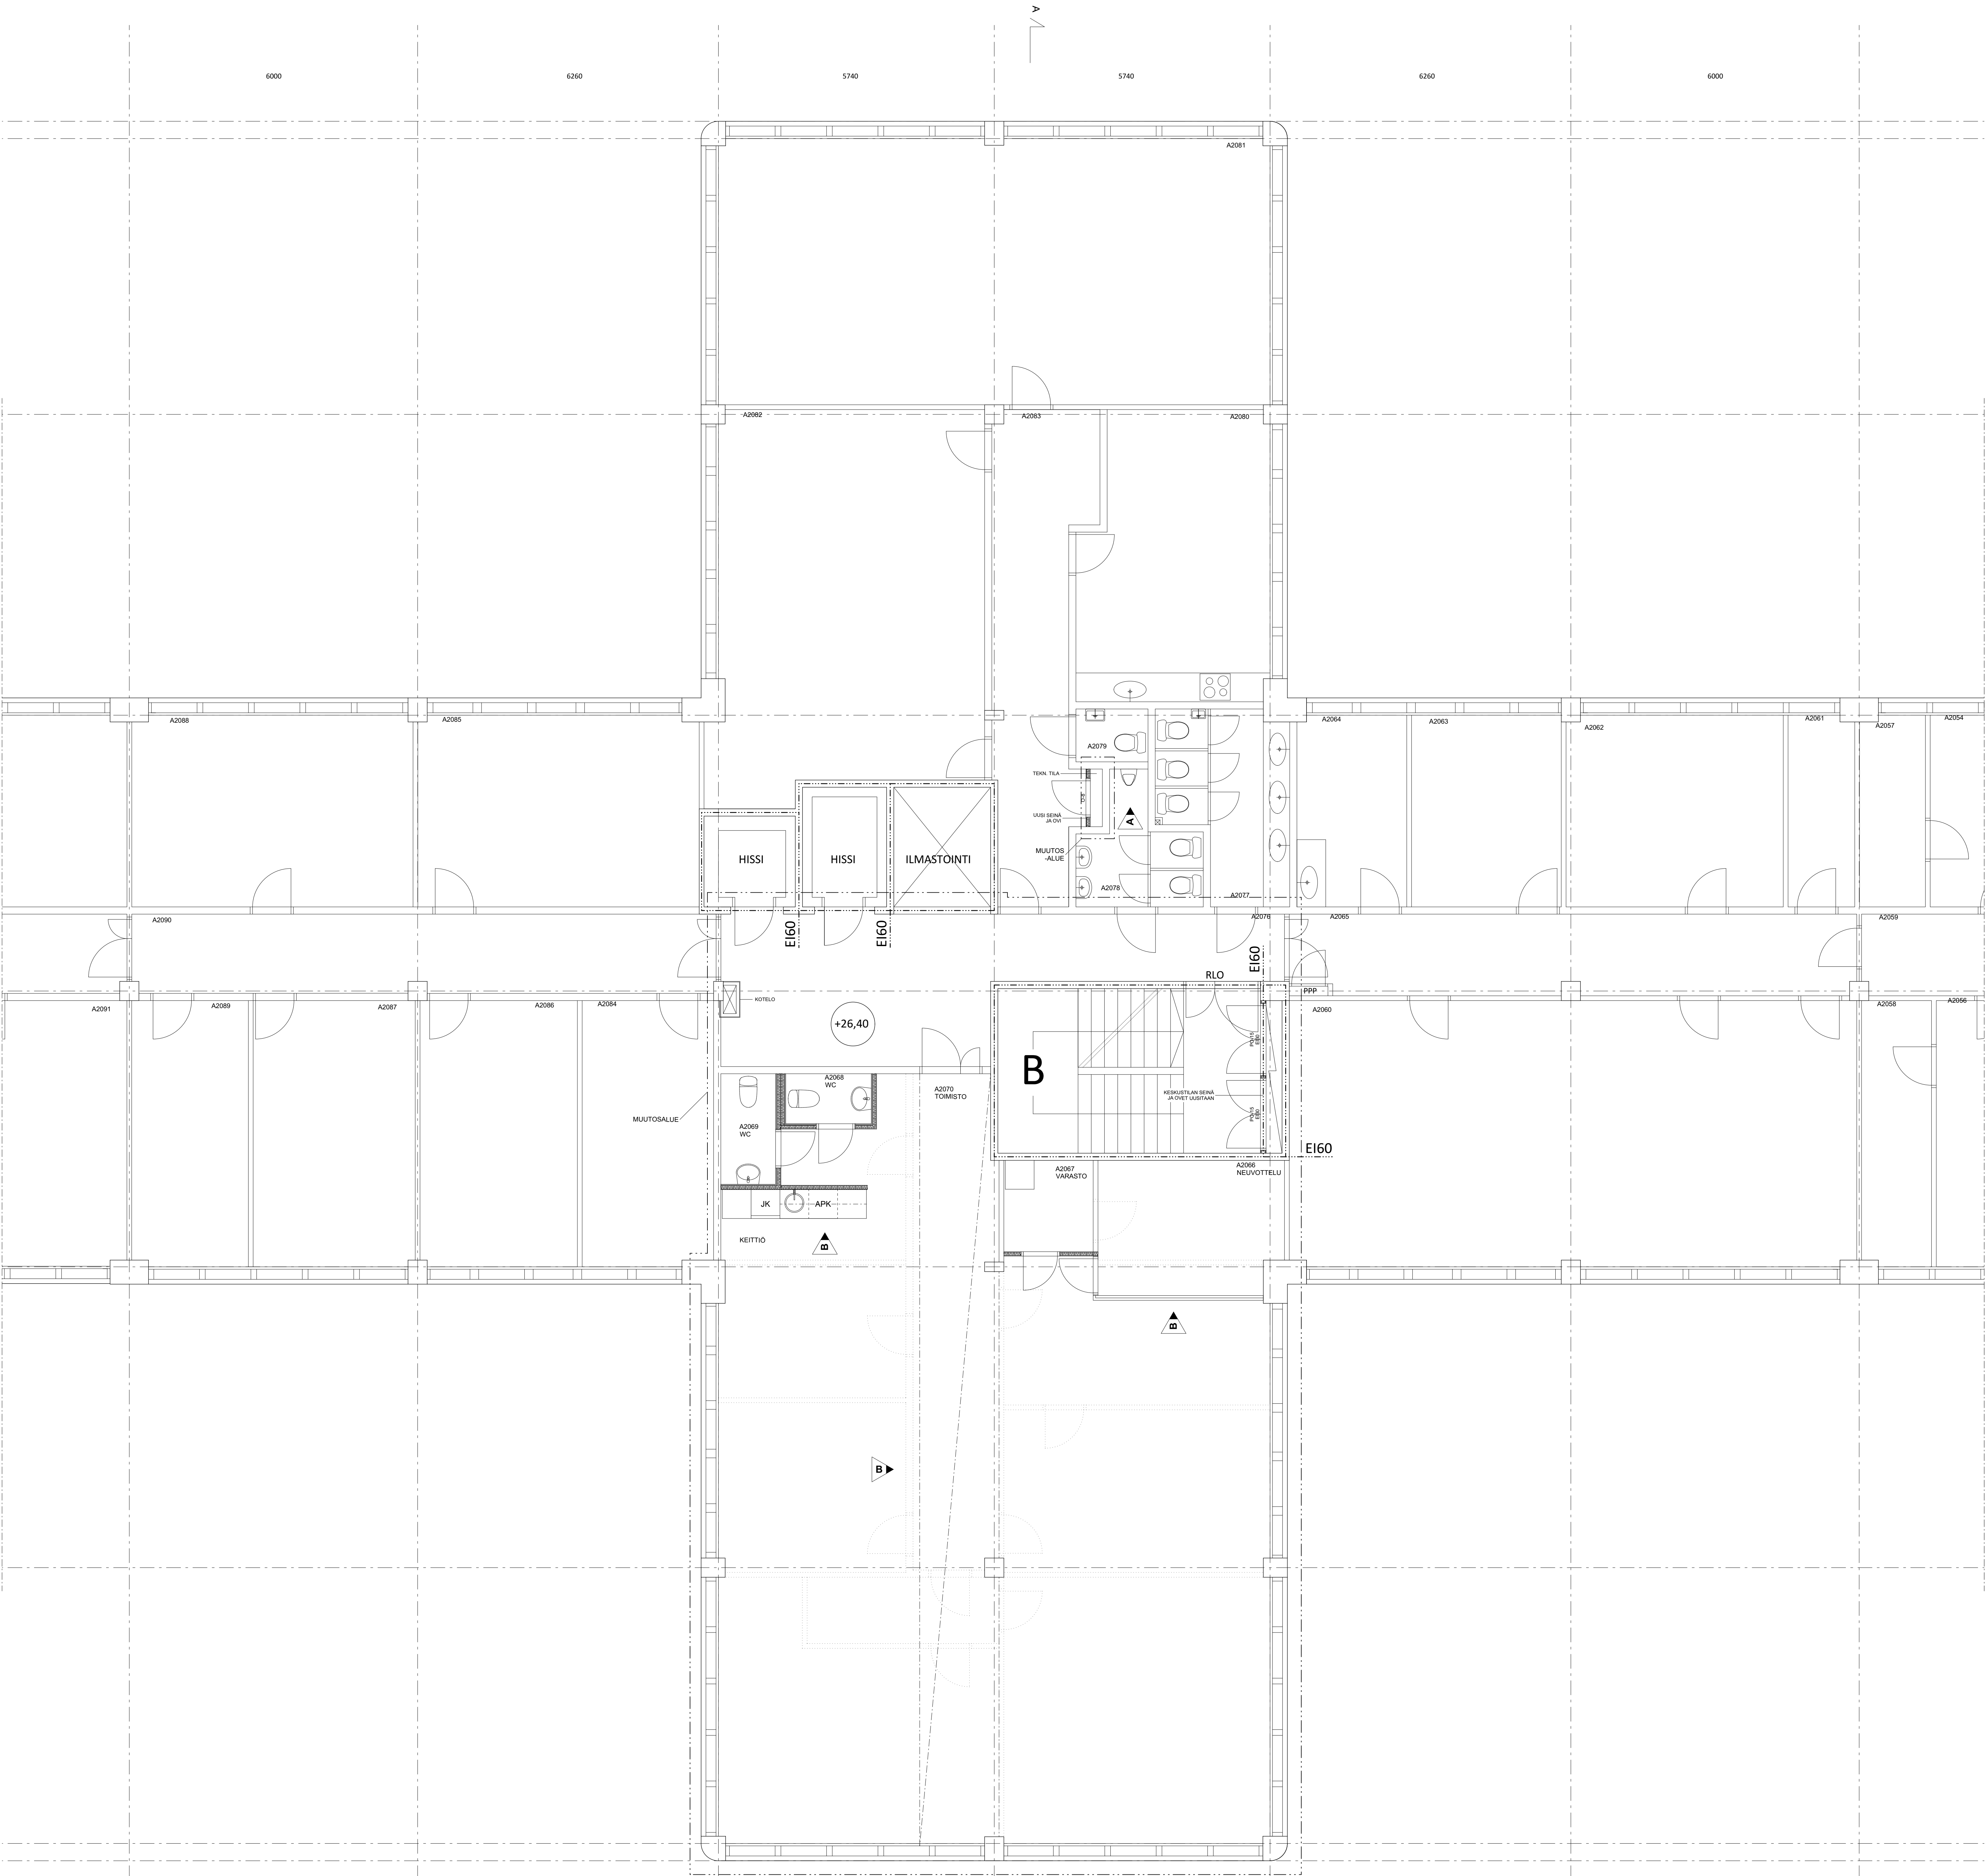

7

8

9

10

11

12

13

B	Päivitetty huoneiston 21 osakasmuutokset.			JK	10.8.2018	
A	Merkitty miesten wc-tilaan olemassa oleva uniatti.			JK	6.8.2018	
Tunnus Lohko:		Muutos		Suunn.	Piiri	Päiväys
Käsitelty	Haaga	Kuultu/tila	29104	Suunnitelma	9	
Rakennusvaihe				Vierustalon rakennusmerkintä vasten		
Muutos				Pohjapiirustus		
Rakennusluottamus niminen ja osasto				Pohjapiirustus		
HAAGAN TOIMISTORISTIKKO OY				Pohjapiirustus		
Nuijamiestentie 5				Pohjapiirustus		
00320, Helsinki				Pohjapiirustus		
Suunnitelman nro, päiväys ja allekirjoitus				Suunnitelma, työn numero ja piirustuksen numero		
Arkkitehtitoimisto				Muutos		
Jukka Turtiainen Oy				ARK 414		
13.8.2018				AR414-114 B		