


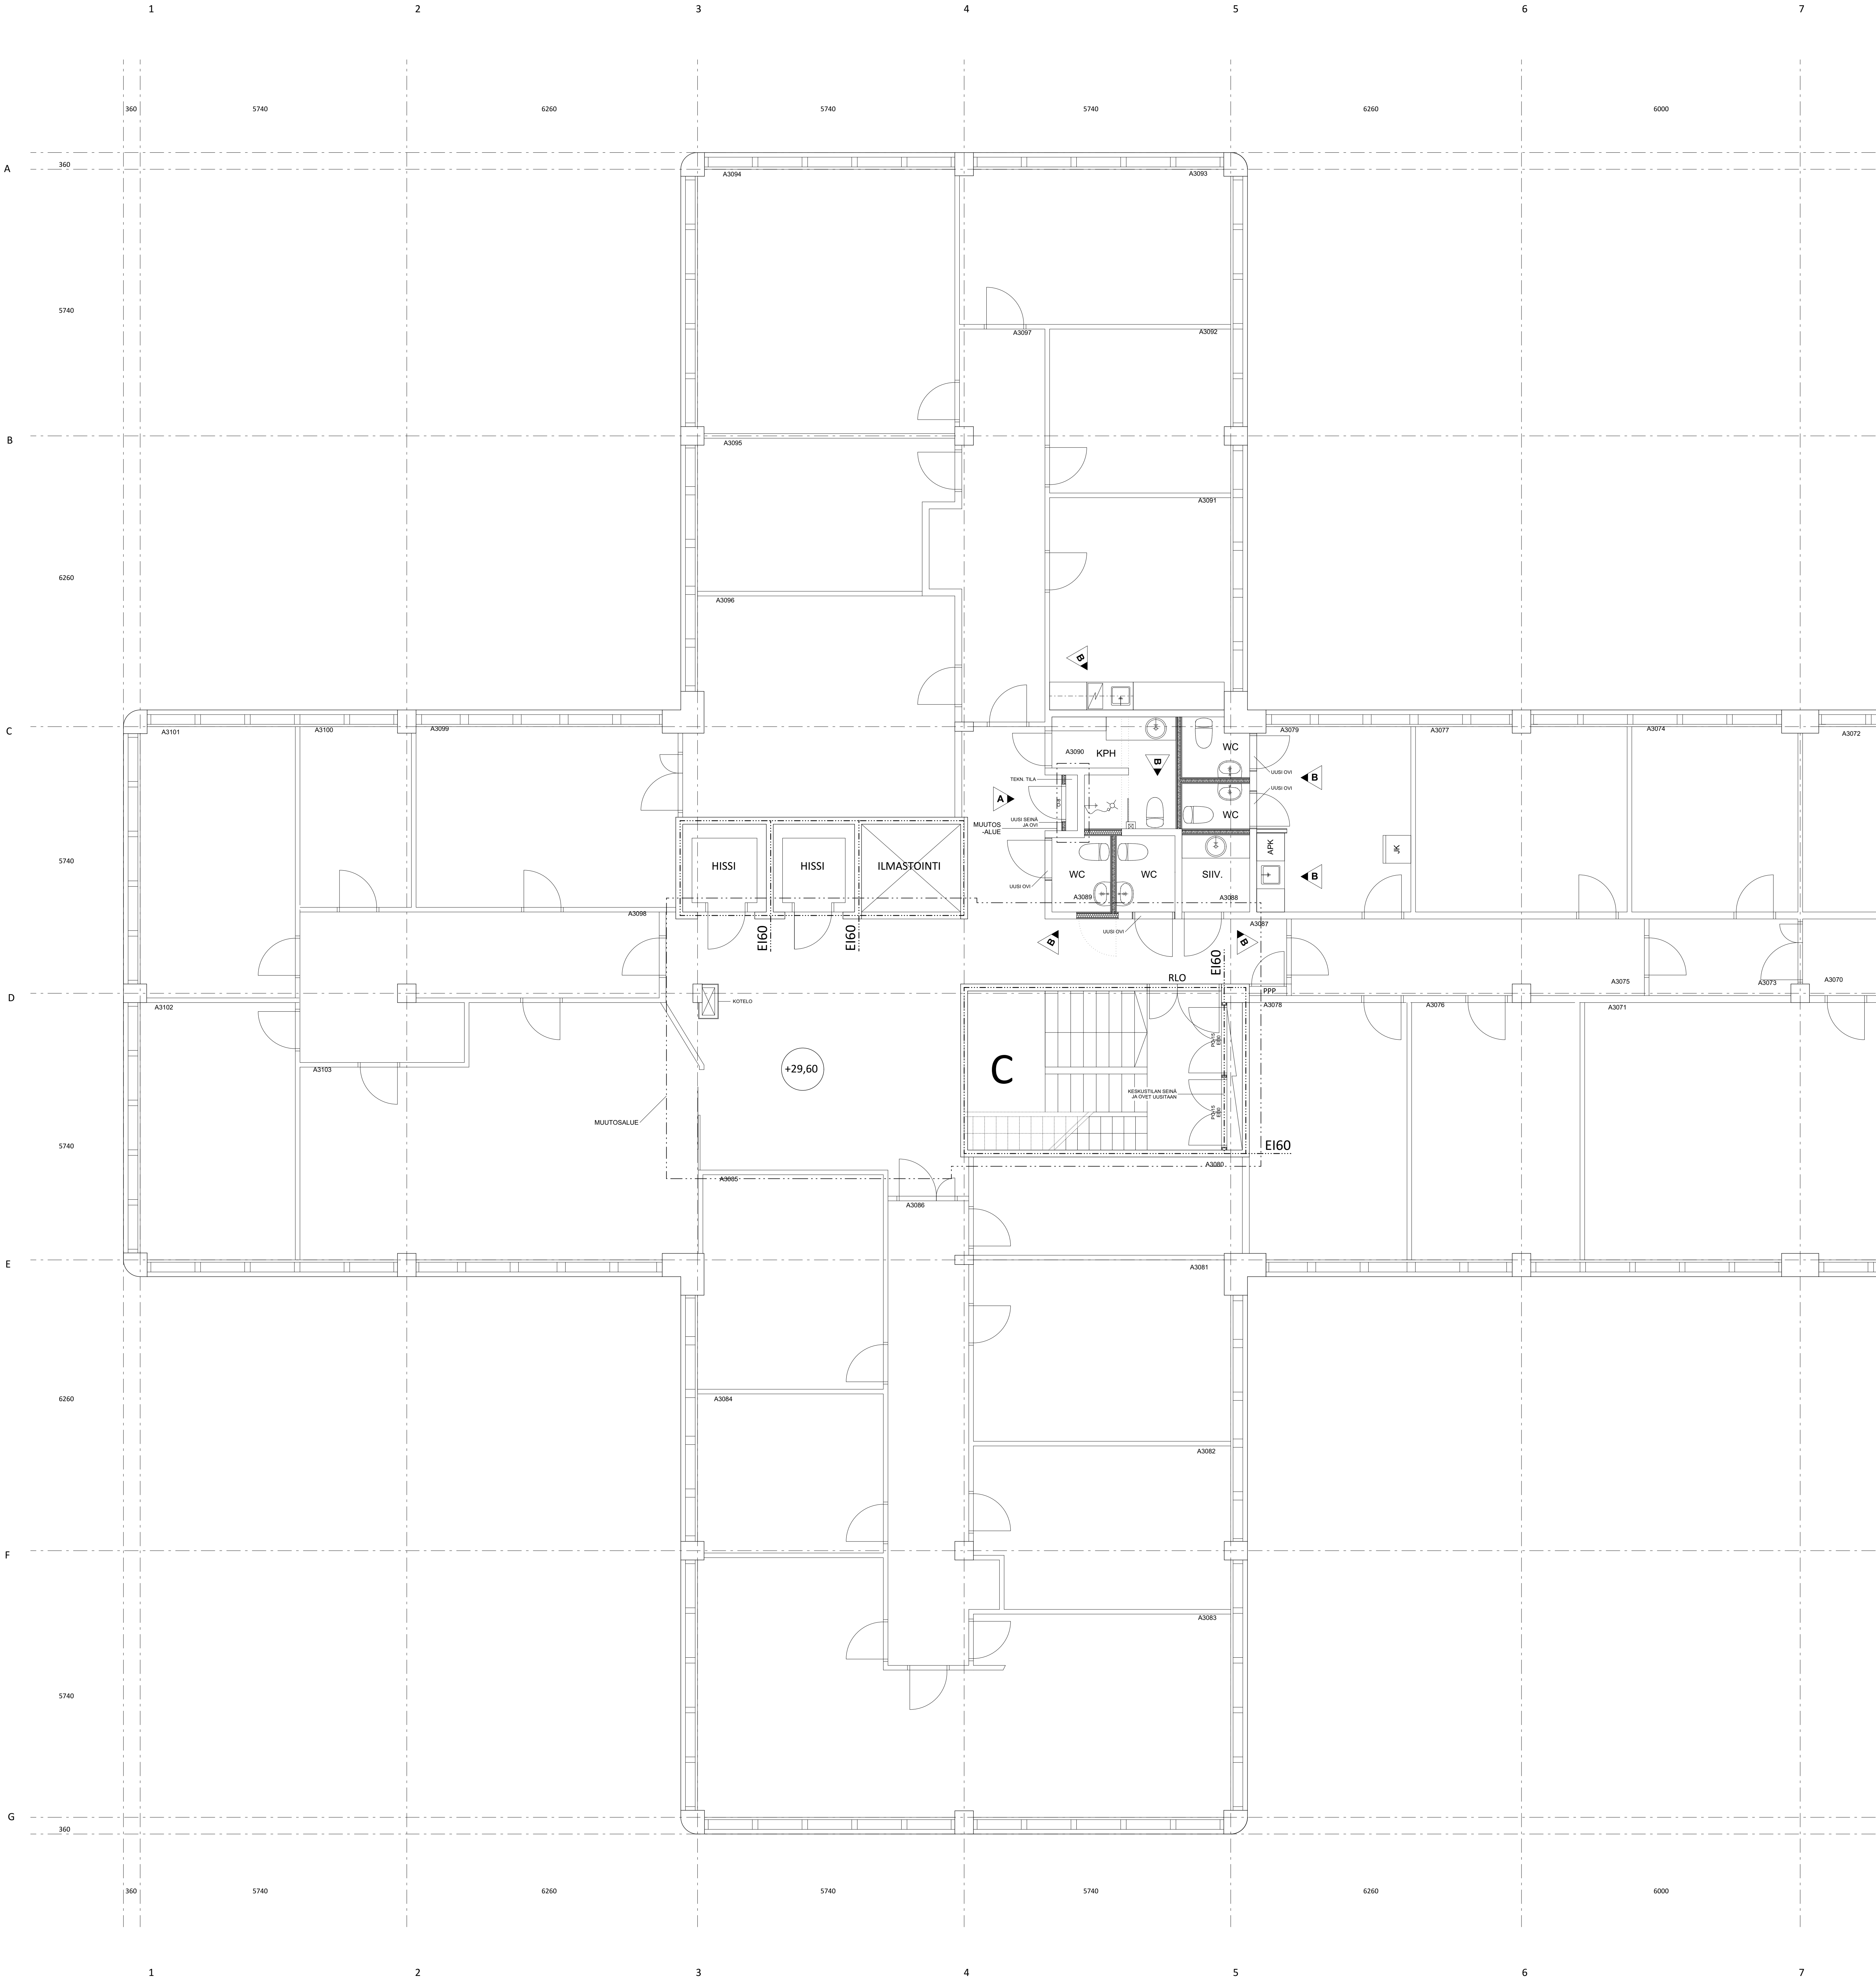

B	Päivitetty osakastamuutos: EP-logistics Oy, siivous-, Wc- ja suihku-tilat.	JK	24.8.2018
A	Merkitty miesten wc-tilaan olemassa oleva urinaali.	JK	6.8.2018
Tarkista Luken: Muutos		Suunn.	Piiri
Käsitelty	Kuultu/Tila	Suunnitelma	
Haaga	29104	9	
Rakennusvaihe		Vierustalon rakennusvaihe	
Muutos		Työsuojelu	
Rakennusvaiheen nimi ja osoite		Työsuojelu	
HAAGAN TOIMISTORISTIKKO OY		POHJAPIIRUSTUS, 3. KRS, PRH C	
Nuijamiestentie 5		Mittakaava	
00320, Helsinki		1:50	
Suunnitelman nimi, päiväys ja allekirjoitus		Suunnitelmaa, työn numero ja piirustuksen numero	
Arkkihtiohmisto		Muutos	
Jukka Turjalainen Oy		ARK 414	
13.8.2018		AR414-118	
		B	